


Légende

Canalisations	Appareils	Ouvrages
Distribution	Vanne	Réservoir sur tour
Feeder	Vanne fermée	Réservoir semi-enterré / enterré
Défense incendie	Robinet 1/4 tour	Réservoir au sol / bîche
Eau brute	Purge	Réserve incendie
Refoulement	Vidange	Production avec traitement
Refoulement/Distribution	Ventouse	Captage
Galerie	Plaque d'extrémité	Forage
Hors service	Réduction	Puits
Vidange	Poteau d'incendie	Station de pompage
Branchement simple	Bouche d'incendie	Station de surpression
Hors gestion SAUR	Compteur de production / sectorisation	Brise charge
	Compteur import / export	Traitement sur réseau
	Compteur abonné	
	Débitmètre	
	Stabilisateur d'écoulement	
	Boîte à bous	
	Borne fontaine	
	Bouche de lavage	
	Clapet	
	Disjoncteur	
	Réducteur de pression	
	Régulateur de pression amont/aval	
	Soupape anti-bélier	

50 0 50 100 150 200 250 300 350 400 450 500 m

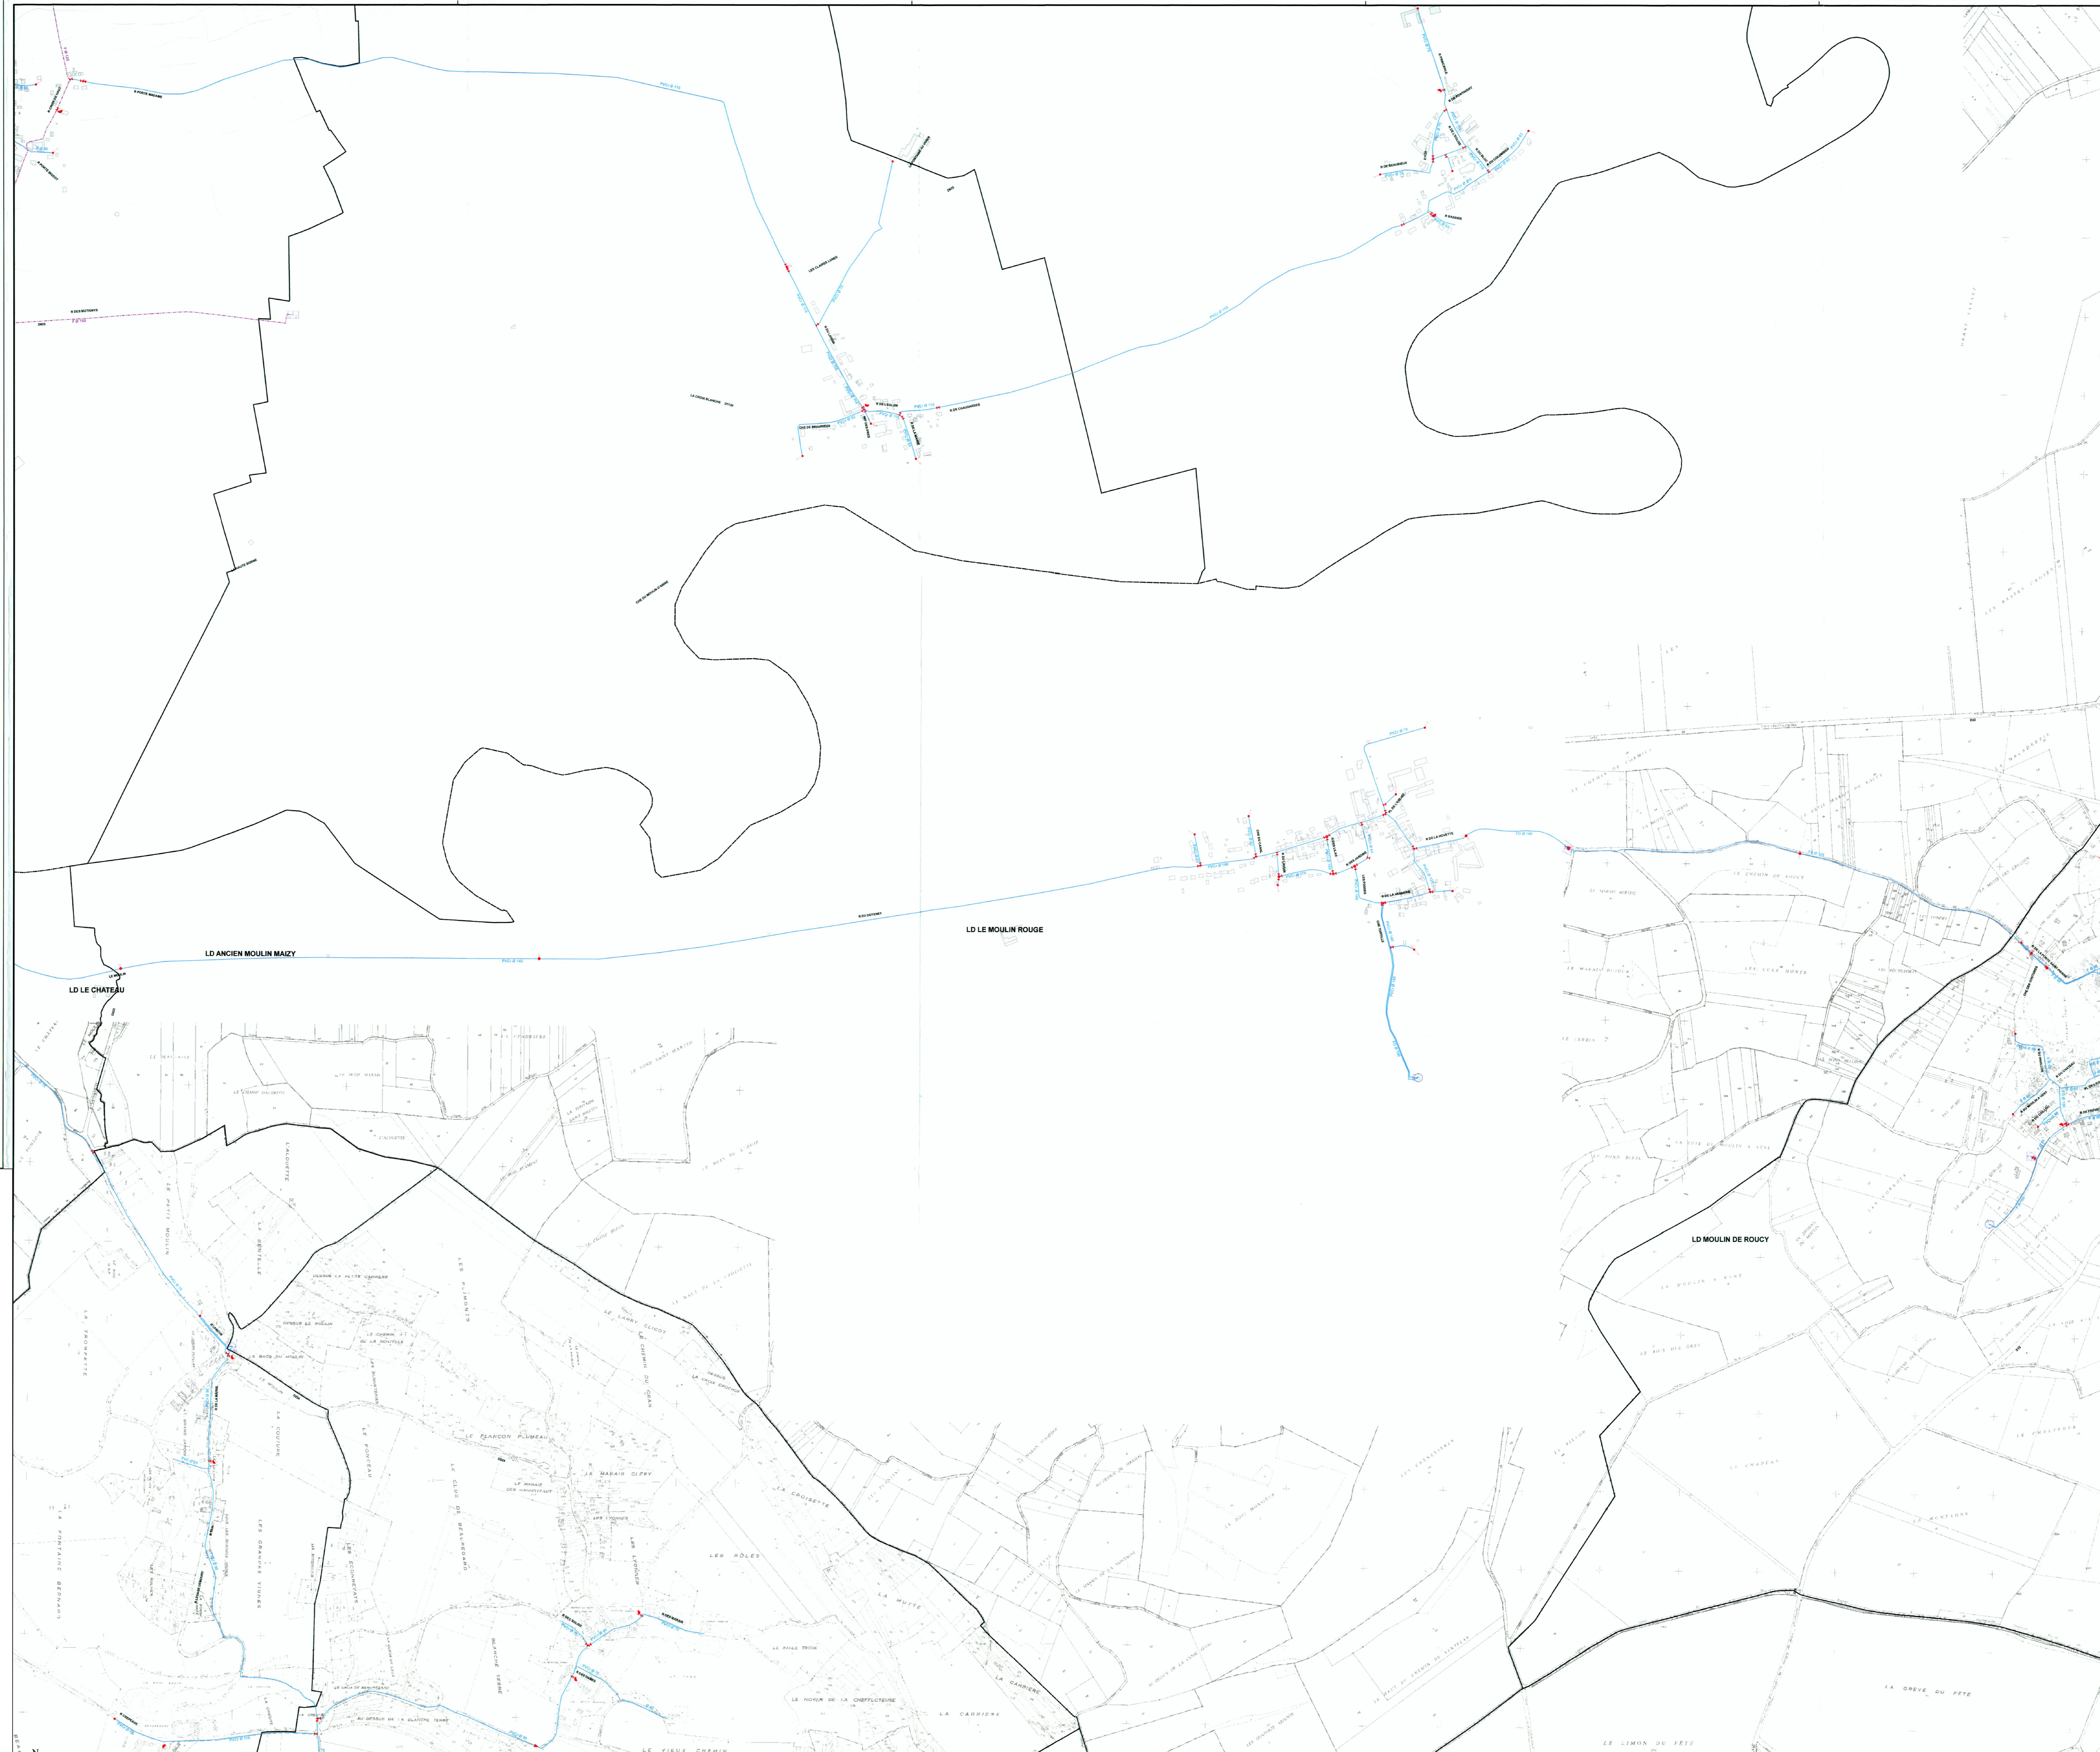

DEPARTEMENT DE L' AISNE

Commune de
CONCEVREUX

Plan Local d'Urbanisme

**5.2.B - Plan du réseau
d'Alimentation en Eau Potable**

Projet arrêté le : 27 janvier 2021
Projet mis à enquête le :
Projet approuvé le :

Cachet et signature du Maire

M. MARLIER

GEOGRAM

SAUR

CPD Marie la Vallée